INGAL, PROFIL EN TRAVERS II.c
SECTION DE CONTROLE II.c

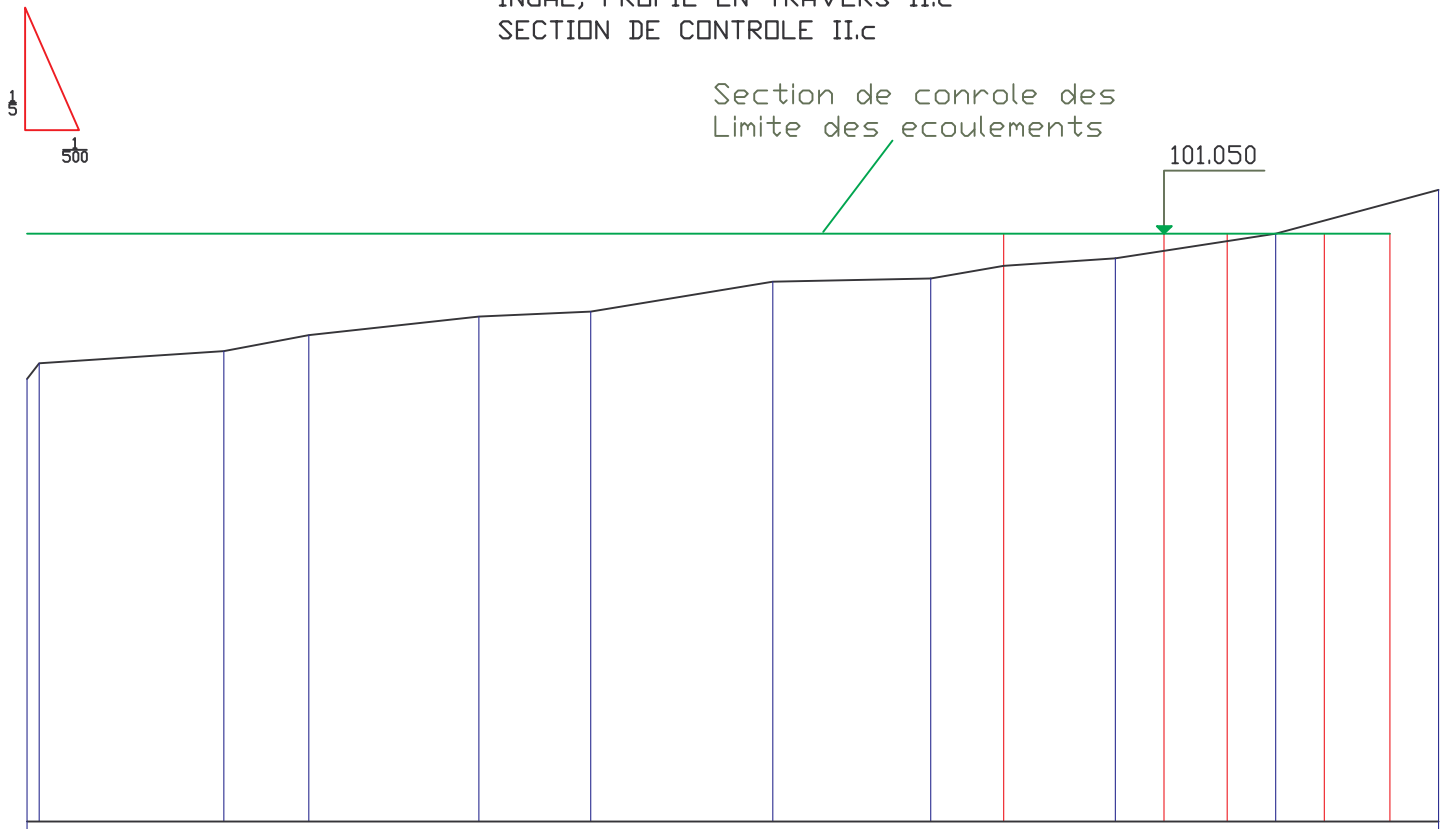

	26	27	28	29	30	31	32	33	34	35	36
0.50		7.60	3.50	7.00	4.60	7.50	6.50		7.60		6.60			6.70	
106.45		114.05	117.55	124.55	129.15	136.65	143,15		150.75		157.35			164.05	
99.555 / 99.717			99.842	100.006	100.197	100.249	100.557	100.589	100.050	100.797	101.050	101.050	101.050	101.050	101.050	101.502
Point bas									Limite des ecoulements		Limite des ecoulements	Limite des ecoulements	Limite des ecoulements	Limite des ecoulements	Limite des ecoulements	